




Vilken lägenhet passar Er bäst?

Vik ut bladet till höger så att Ni kan studera hela planritningarna och se vilken lägenhetstyp som bäst motsvarar Era krav. Lägenheterna enligt övre planen (etapp I) ingår i två nybyggda hus vid Bergsunds strand. Lägenheterna enligt nedre planen (etapp II) ligger vid Tullportsgatan. Mellan de båda fastigheterna kommer att finnas en lekgränd med planteringar m m. Se bilden på omslaget. Inflyttning i etapp I: 1 mars 1971. Inflyttning i etapp II: sommaren 1971.

Gör en egen möbleringsskiss

Planerna är i skala 1: 100, dvs 1 cm = 1 m. Rutmönstret är till för att underlätta Er disponering av utrymmena. Ni kan tex rita in möbler skalenligt på planen. 4 rutor motsvarar 1 kvm.

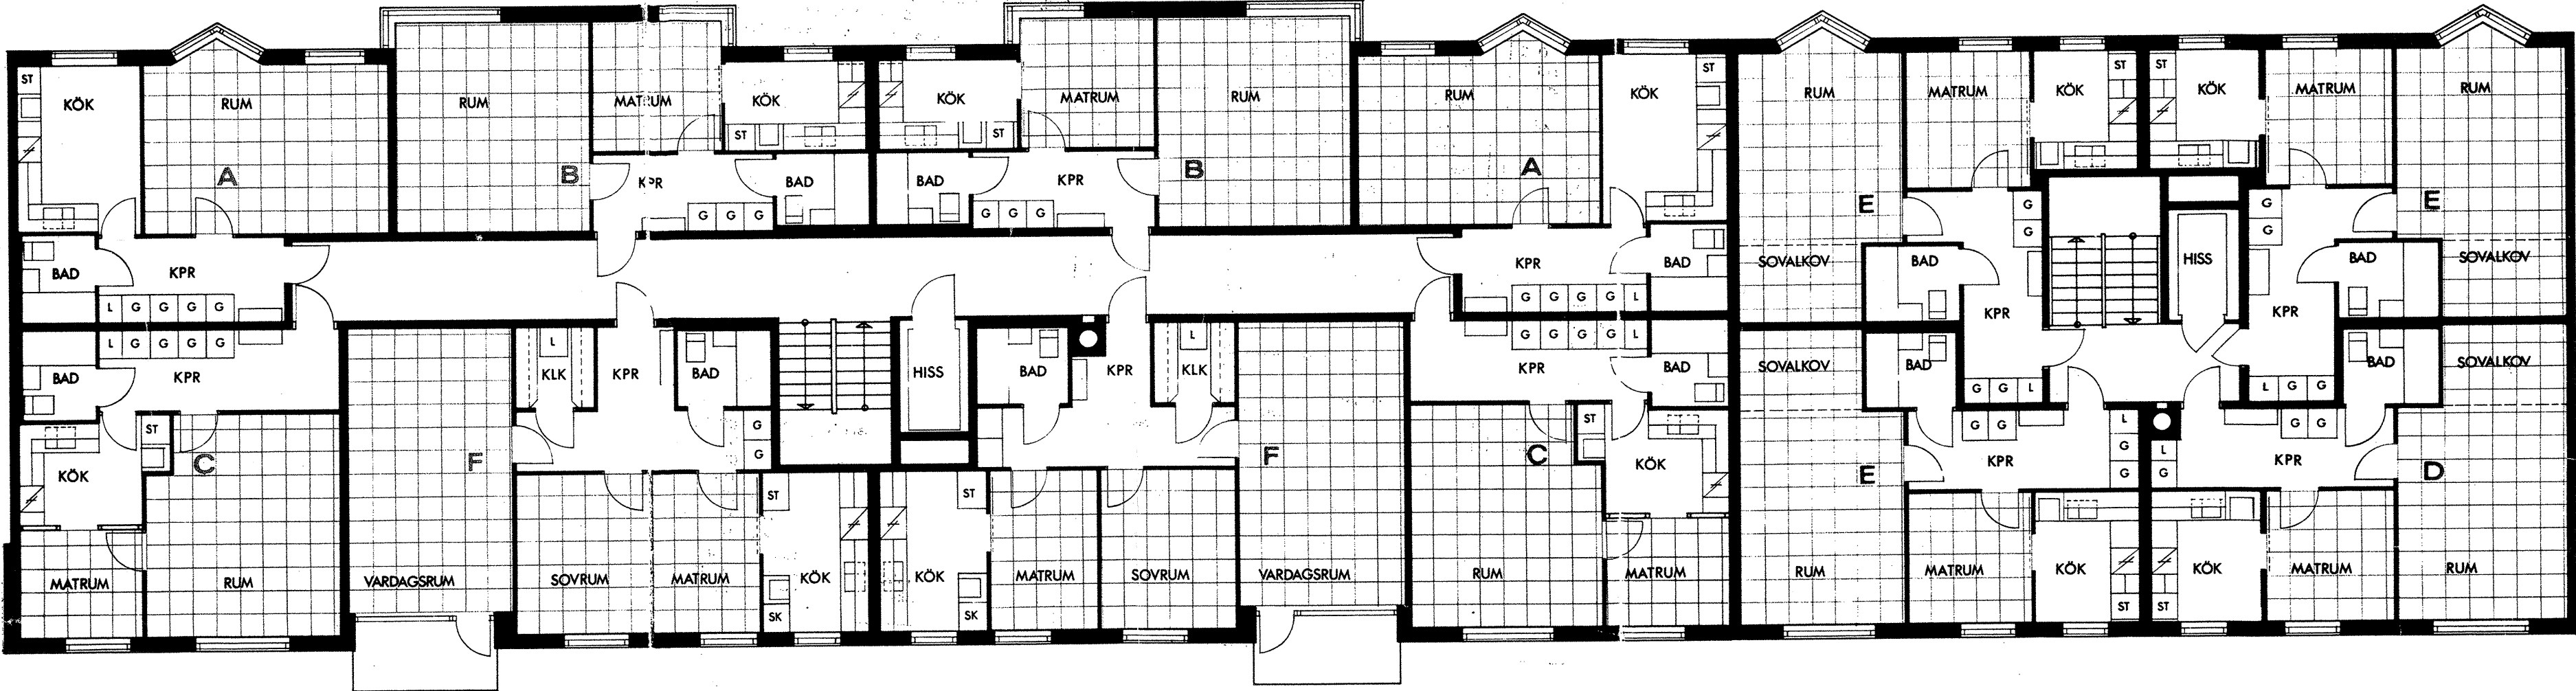


Lägenheter i etapp I, Bergsunds strand

| Beteckning på planen | Lägenhetstyp | Golvyta | Månadshyra* |
|----------------------|--------------|---------|-------------|
| A                    | Kök, 1 rum   | 41 kvm  | 502—522 kr  |
| B                    | Kök, 2 rum   | 44 kvm  | 558—578 kr  |
| C                    | Kök, 2 rum   | 46 kvm  | 575—600 kr  |
| D                    | Kök, 2 rum   | 47 kvm  | 595—615 kr  |
| E                    | Kök, 2 rum   | 48 kvm  | 610—630 kr  |
| F                    | Kök, 3 rum   | 66 kvm  | 787—810 kr  |

Lägenheter i etapp II, Tullportsgatan

| Beteckning på planen | Lägenhetstyp | Golvyta | Månadshyra* |
|----------------------|--------------|---------|-------------|
| A                    | Kök, 1 rum   | 41 kvm  | 502—522 kr  |
| G                    | Kök, 2 rum   | 43 kvm  | 548—573 kr  |
| B                    | Kök, 2 rum   | 44 kvm  | 558—583 kr  |
| C                    | Kök, 2 rum   | 46 kvm  | 590—615 kr  |
| H                    | Kök, 3 rum   | 68 kvm  | 813—838 kr  |

\*) Beräknad månadshyra exkl värme att gälla vid inflyttningen i etapp I resp. etapp II. Hyrorna varierar något beroende på i vilket våningsplan lägenheten ligger.

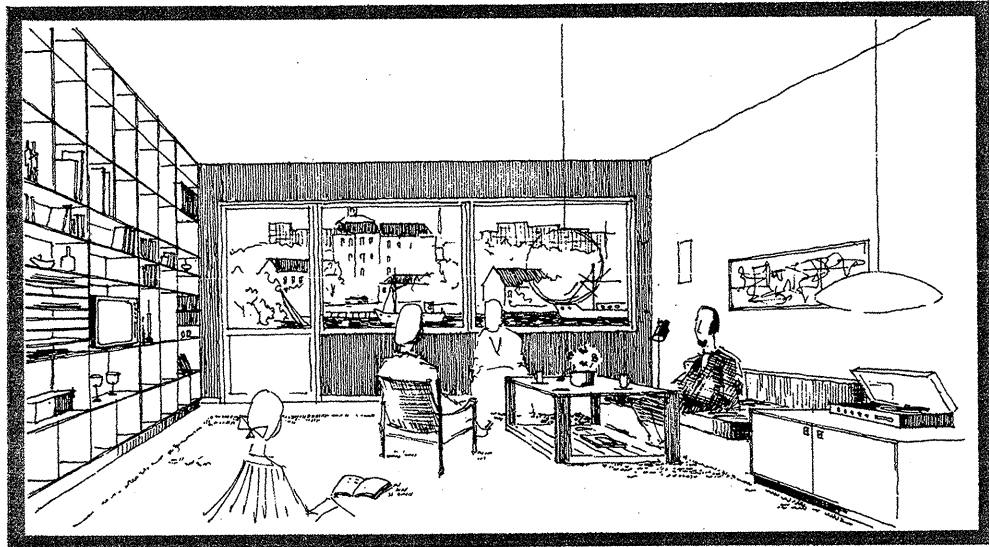

Exempel på vardagsrum i tvårumslägenhet.

